


FLUXO



LEGENDA

-  CIRCULAÇÃO EXISTENTE
-  EDIFICAÇÕES EXISTENTES
-  PASSARELA A SER CONSTRUÍDA - PERÍMETRO: 630 METROS - ÁREA: 2.600,00m²

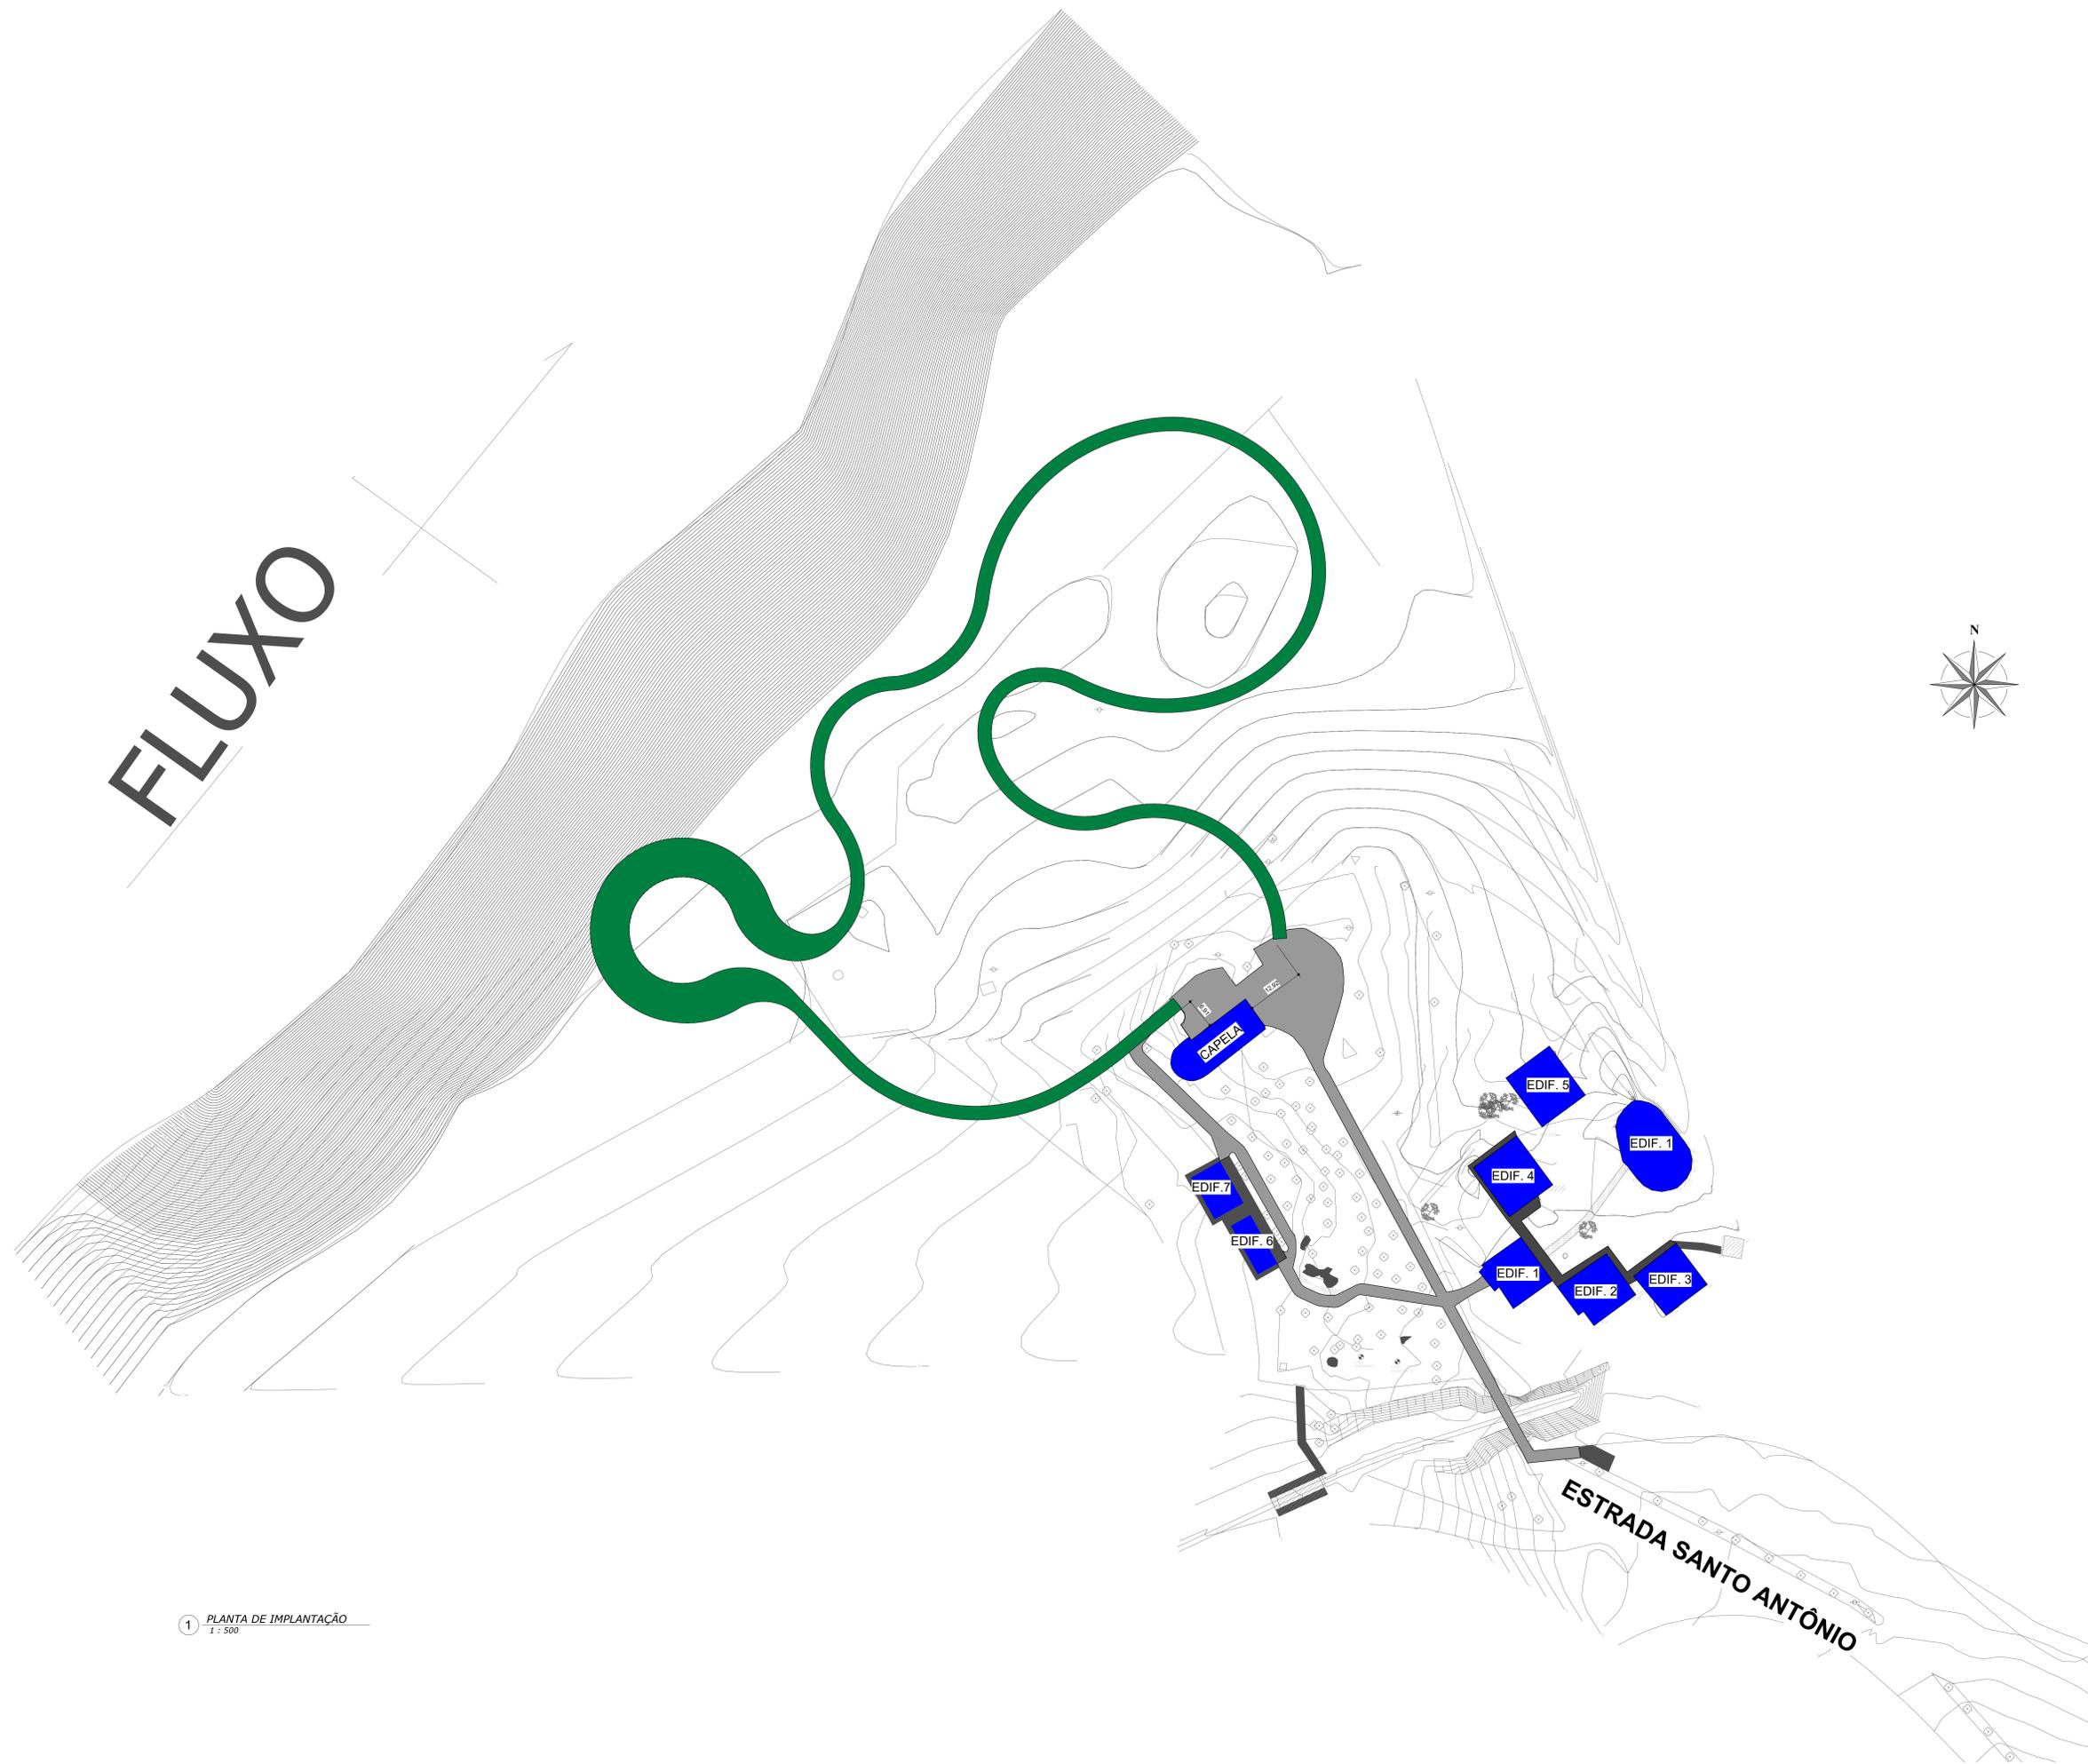

1 PLANTA DE IMPLANTAÇÃO
1 : 500

 GOVERNO DO ESTADO DE RONDÔNIA GOVERNADOR: MARCOS JOSÉ ROCHA DOS SANTOS		FOLHA: 1/7
SECRETARIA DE ESTADO DE OBRAS E SERVIÇOS PÚBLICOS - SEOSP SEOSP SECRETÁRIO: ERASMO MEIRELES E SA		
OBJETIVO: PROJETO DE CONSTRUÇÃO DE PASSARELA COM DECK NA LOCALIDADE DA VILA DE SANTO ANTÔNIO		
Endereço: ESTRADA DE SANTO ANTÔNIO, 563	Local: PORTO VELHO - RO	Zoneamento: Coef. de Aprov.: Taxa de Ocupação:
EQUIPAMENTO TURÍSTICO		Escala: Como indicado
PLANTA DE IMPLANTAÇÃO		Desenho: IVAN GONÇALVES
ARQUIVO ELETRÔNICO		DATA DO PROJETO: DEZEMBRO/2020
GÊNERO DE PROJETO: ELISSANDRO ESTEVÃO DA SILVA COORDENADOR DE INTERIORES, LICENCIAMENTO, REGULAÇÃO E SERVIÇOS TÉCNICOS - OUBRTO		SITUAÇÃO: PROJ. BÁSICO 1/7
AUTORIA DO PROJETO: IVAN RIBEIRO GONÇALVES ARQUITETO E URBANISTA - CREA 343859-3		RESPONSÁVEL TÉCNICA PELA OBRA:
FORMA RESPONSÁVEL TÉCNICA PELA OBRA:		
ÁREAS: A SER CONSTRUÍDO: 2.600,00 M ²		ESPAÇO RESERVADO PARA APROVAÇÃO:
ESPAÇO RESERVADO PARA APROVAÇÃO:		DECLARO QUE A APROVAÇÃO DO PROJETO NÃO IMPLICA NO RECONHECIMENTO PELA PREFEITURA DO DIREITO DE PROPRIEDADE DO TERRENO.