




1 FACHADA SUL
1 : 300

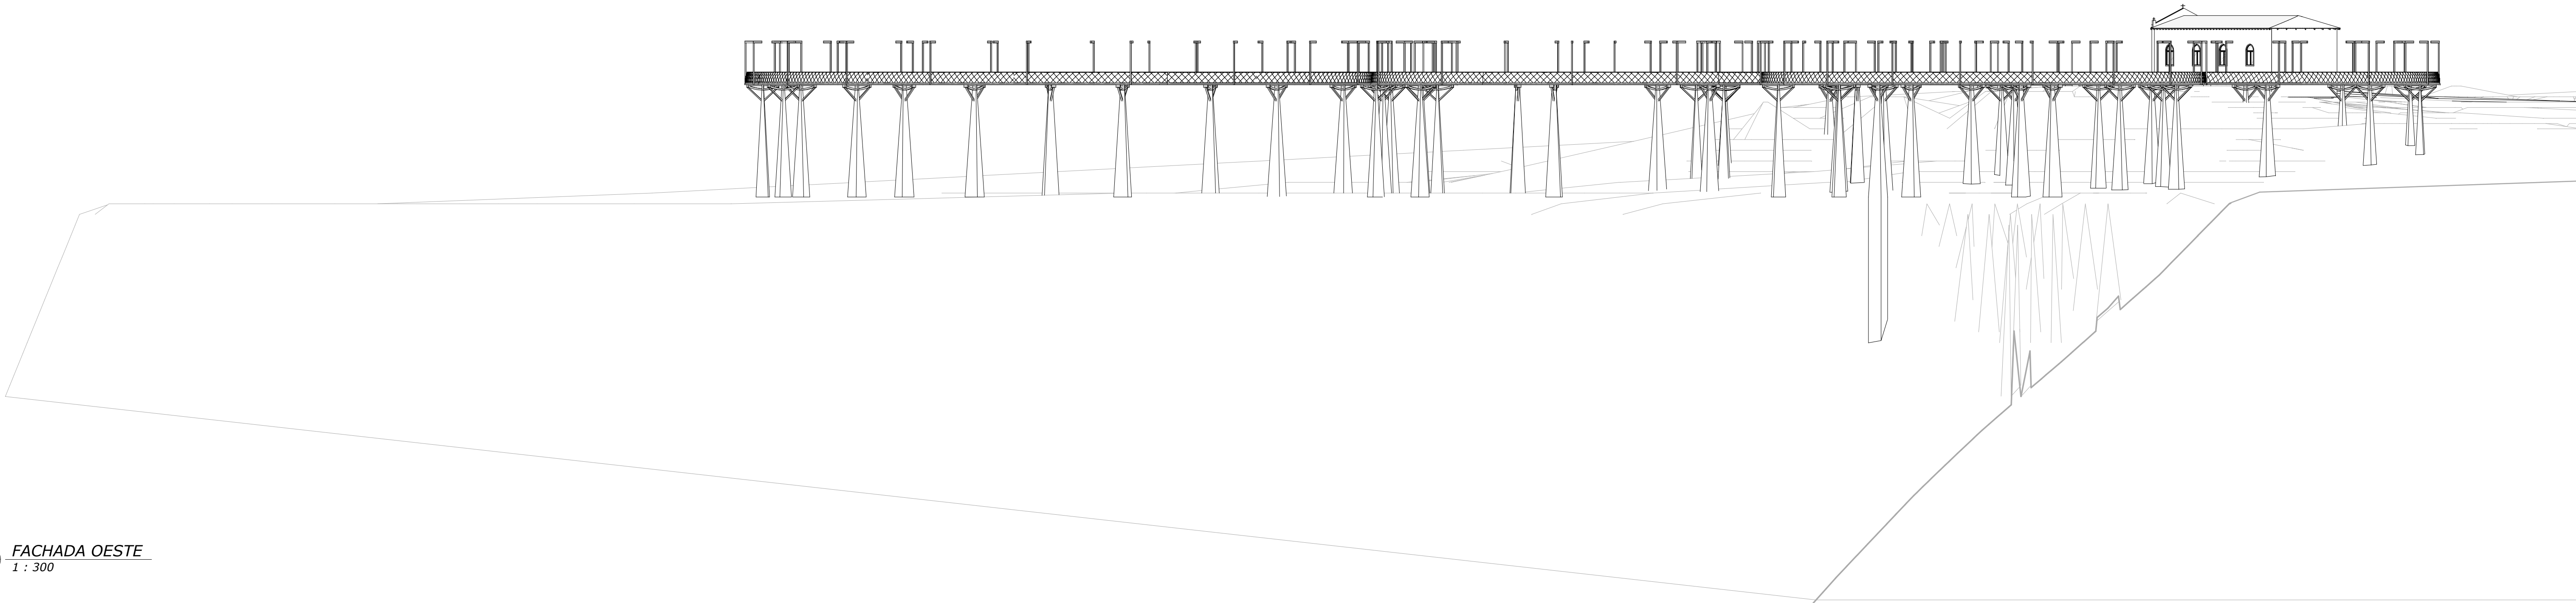

2 FACHADA OESTE
1 : 300

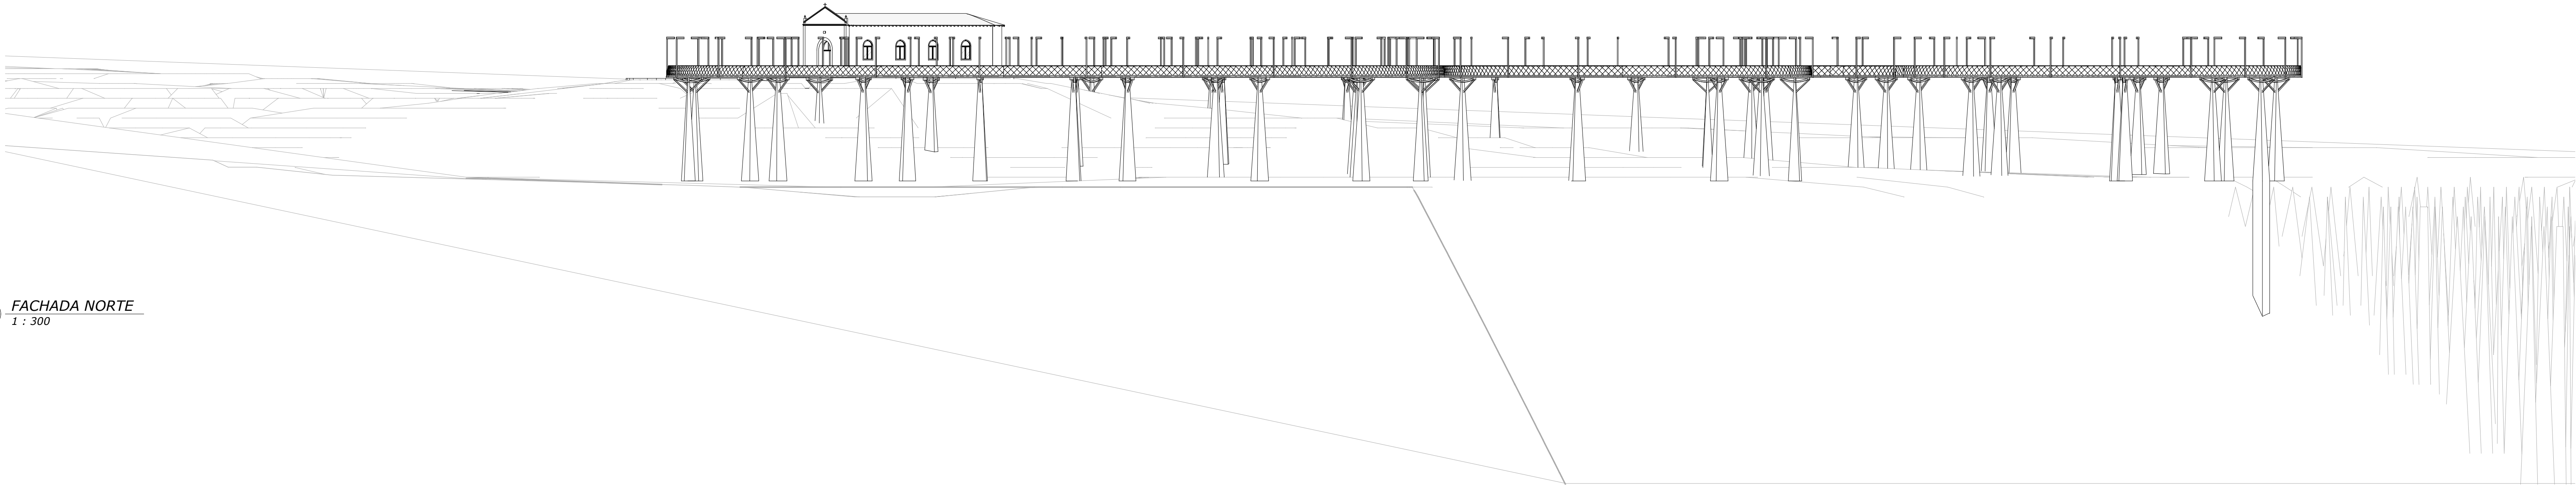

3 FACHADA NORTE
1 : 300

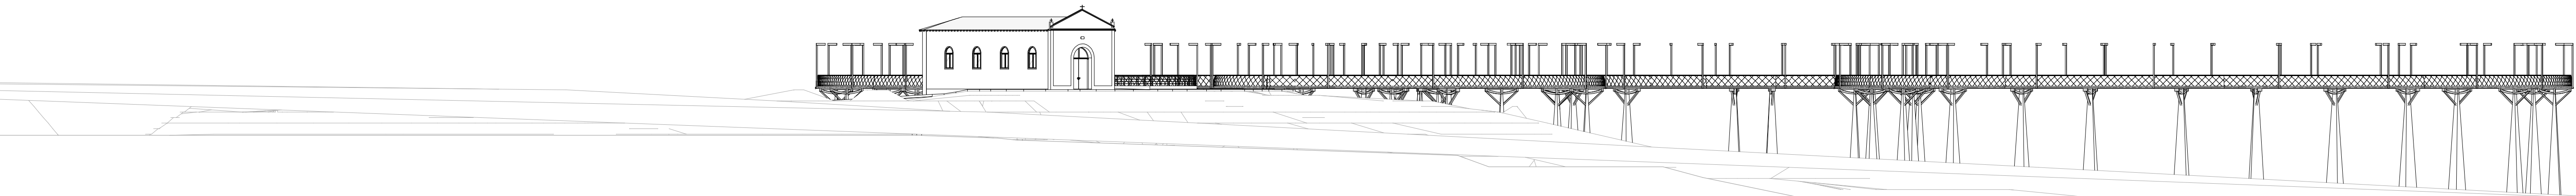

4 FACHADA LESTE
1 : 300

 GOVERNO DO ESTADO DE RONDÔNIA GOVERNADOR: MARCOS JOSÉ ROCHA DOS SANTOS		FOLHA: 7/7	
SECRETARIA DE ESTADO DE OBRAS E SERVIÇOS PÚBLICOS - SEOSP SEOSP SECRETÁRIO: ERASMO MEIRELES E SA			
OBJETIVIDADE: PROJETO DE CONSTRUÇÃO DE PASSARELA COM DECK NA LOCALIDADE DA VILA DE SANTO ANTONIO			
Endereço: ESTRADA DE SANTO ANTONIO, 563		Local: PORTO VELHO - RO	
Uso da Edificação: EQUIPAMENTO TURÍSTICO		Zoneamento: Coef. de Aprov.: Taxa de Ocupação:	
Conteúdo: FACHADAS		Escala: 1 : 300	
Gerente de Projeto: ELISSANDRO ESTEVÃO DA SILVA Coordenador de Instrumentos Urbanísticos, IPT, Resíduos e Serviços Públicos - DERUR		Desenho: Autor	
Autoria do Projeto: IVAN RIBEIRO GONÇALVES Assistente Urbanística - CAU 140594-3		Arquivo Eletrônico: Data do Projeto: DEZEMBRO/2020	
Responsável Técnica pela Obra:		Situação: PROJ. BÁSICO 7/7	
Firma Responsável Técnica pela Obra:			
Áreas: A SER CONSTRUÍDO: 2.600,00 M²			
Espaço Reservado para Aprovação:		Espaço Reservado para Aprovação:	
DECLARO QUE A APROVAÇÃO DO PROJETO NÃO IMPLICA NO RECONHECIMENTO PELA PREFEITURA DO DIREITO DE PROPRIEDADE DO TERRENO.			